


# POHJAKERROS

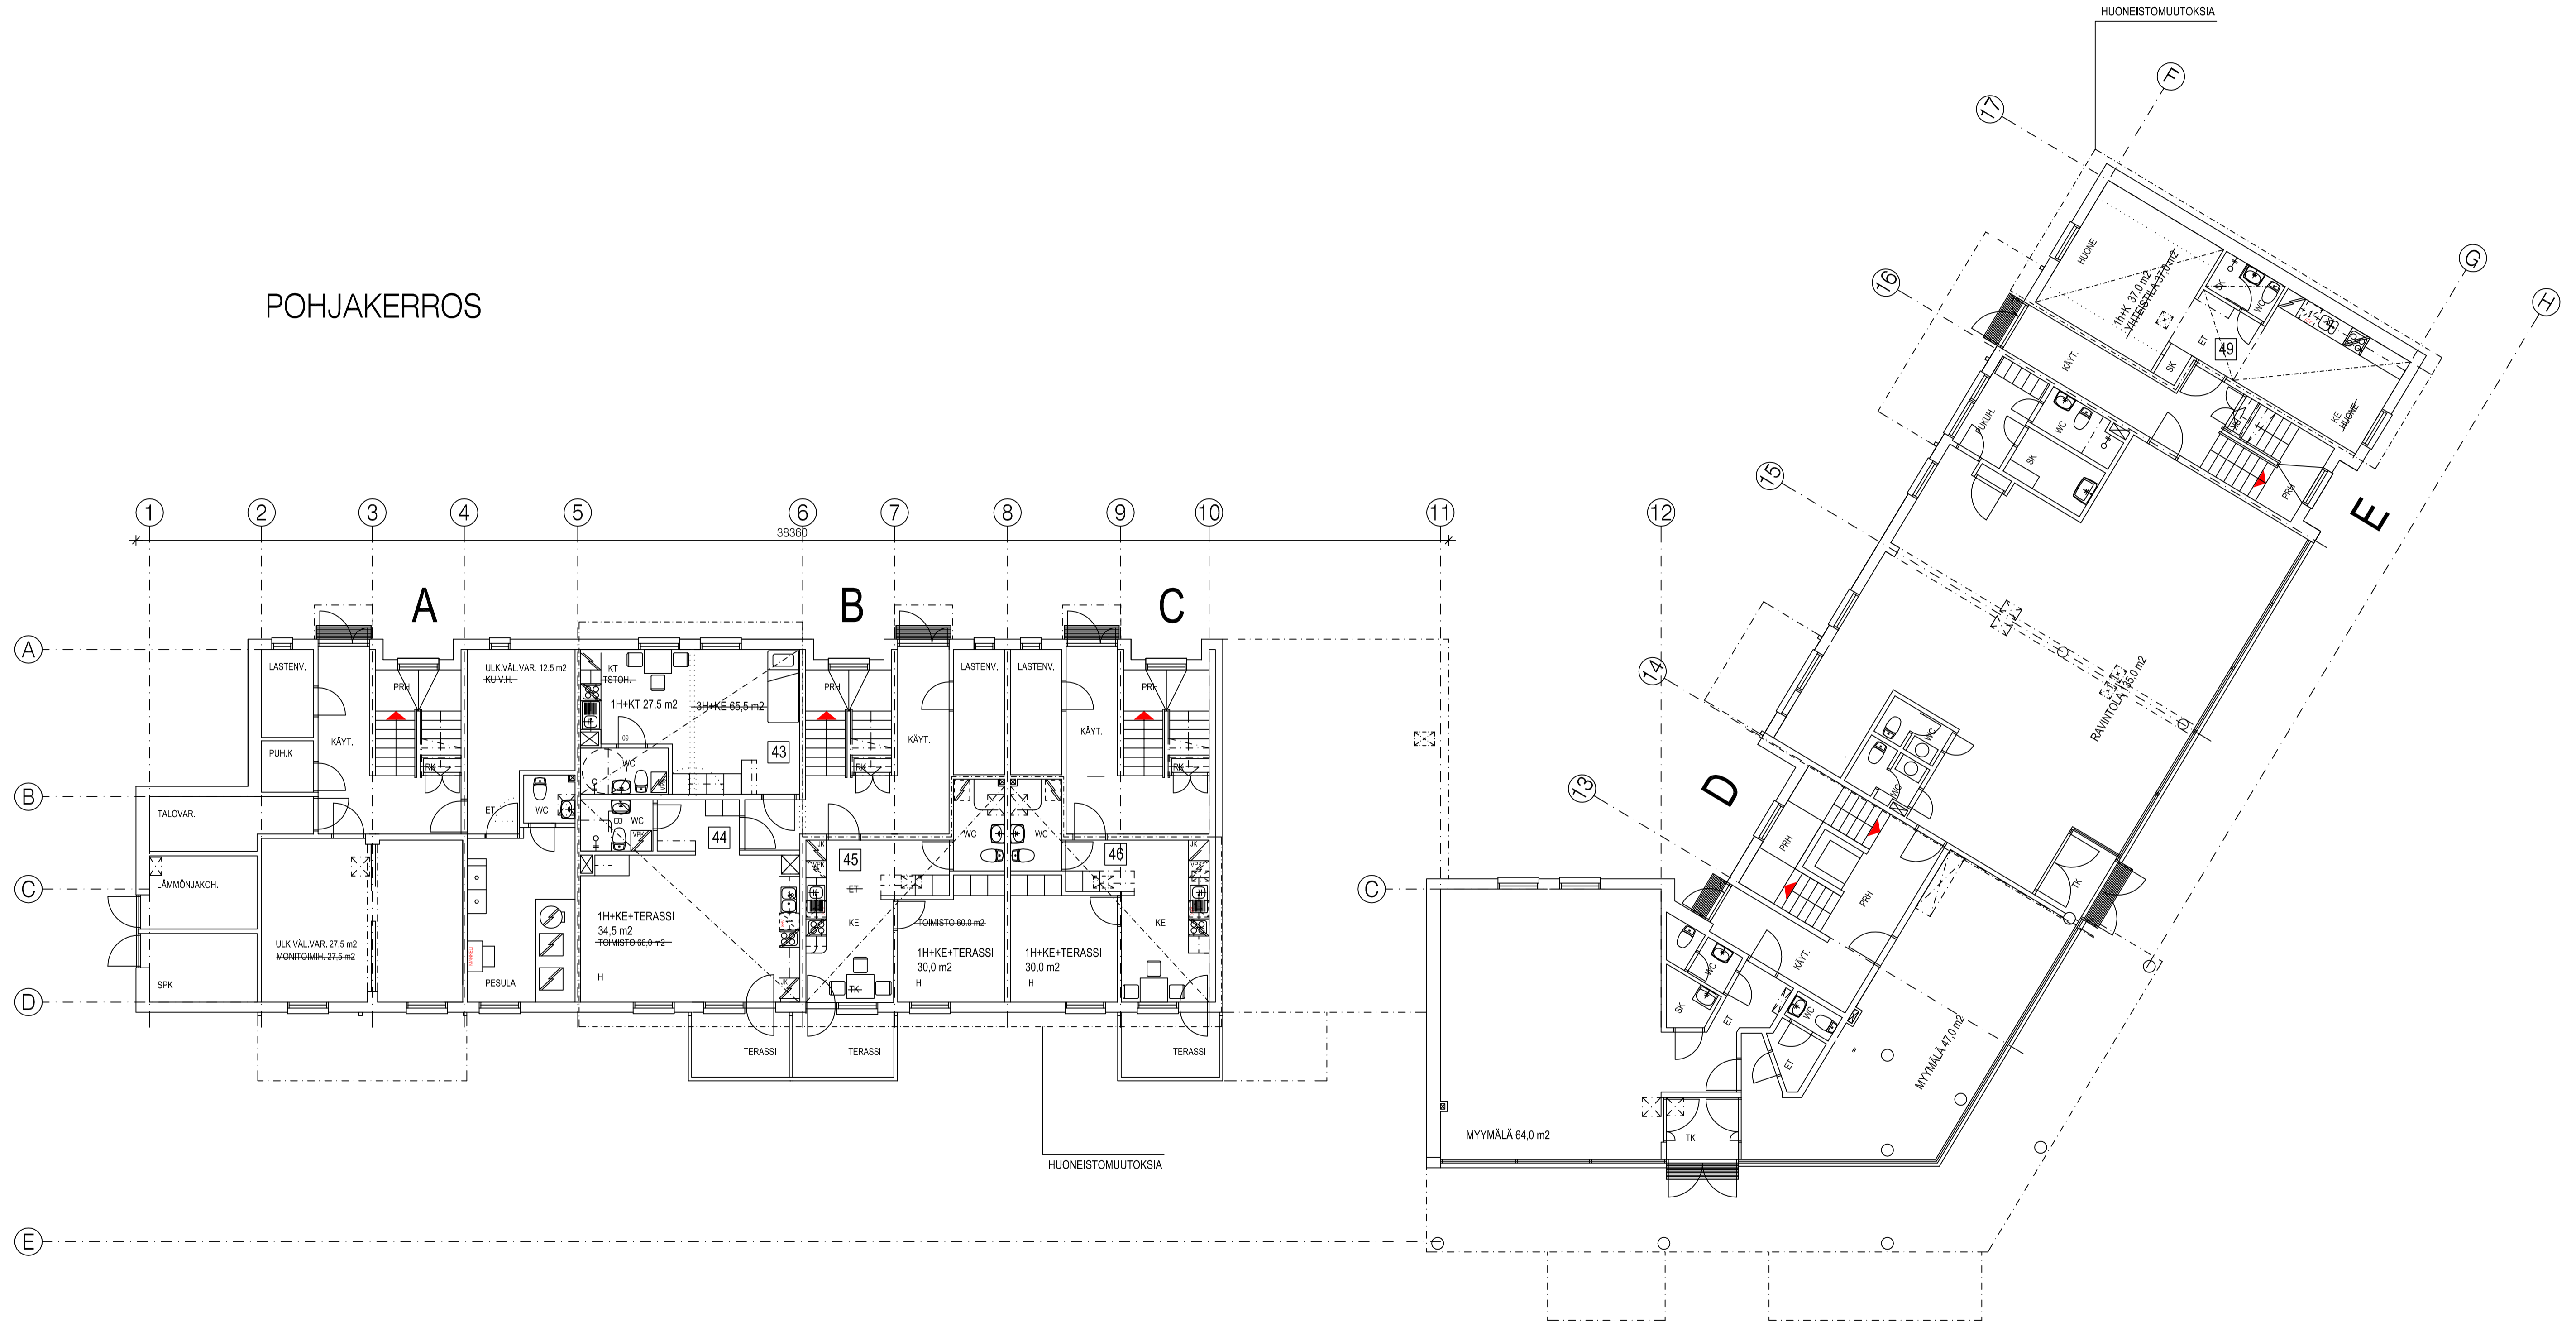

K.O.S.A. 23	KORTTELITILA 78	TONTTINRO 4	VIRANOMAISTEN MERKINNÖT	
RAKENNUSTYÖNENFIDE MUIUTOS			PÄÄPIIRUSTUS	JUOKS.No 102
RAKENNUSKOHTIEN NIMI JA OSOITE <b>As.Oy, JKI TAHKONKAARI</b> Polttolinja 19 40520 Jyväskylä			PÄÄPIIRUSTUKSEN SISÄLTÖ	MITTAKAAVAT 1/100
ARKKITEHTUURITOIMISTO JORMA O. KAASINEN Ruokosaarentie 6, 40800 VAAJAKOSKI puh. 050 338 2259, ark.jok@kolumbus.fi			SUUNNALLA ARK	TYÖ No 16-250
			YHT.HENK. Jorma O. Kaasinen	PIIR.No 102/108
			PÄIVÄYS 03.08.2016	MUUTOS