


POHJAPIIRUSTUS 1. - 3.KERROS

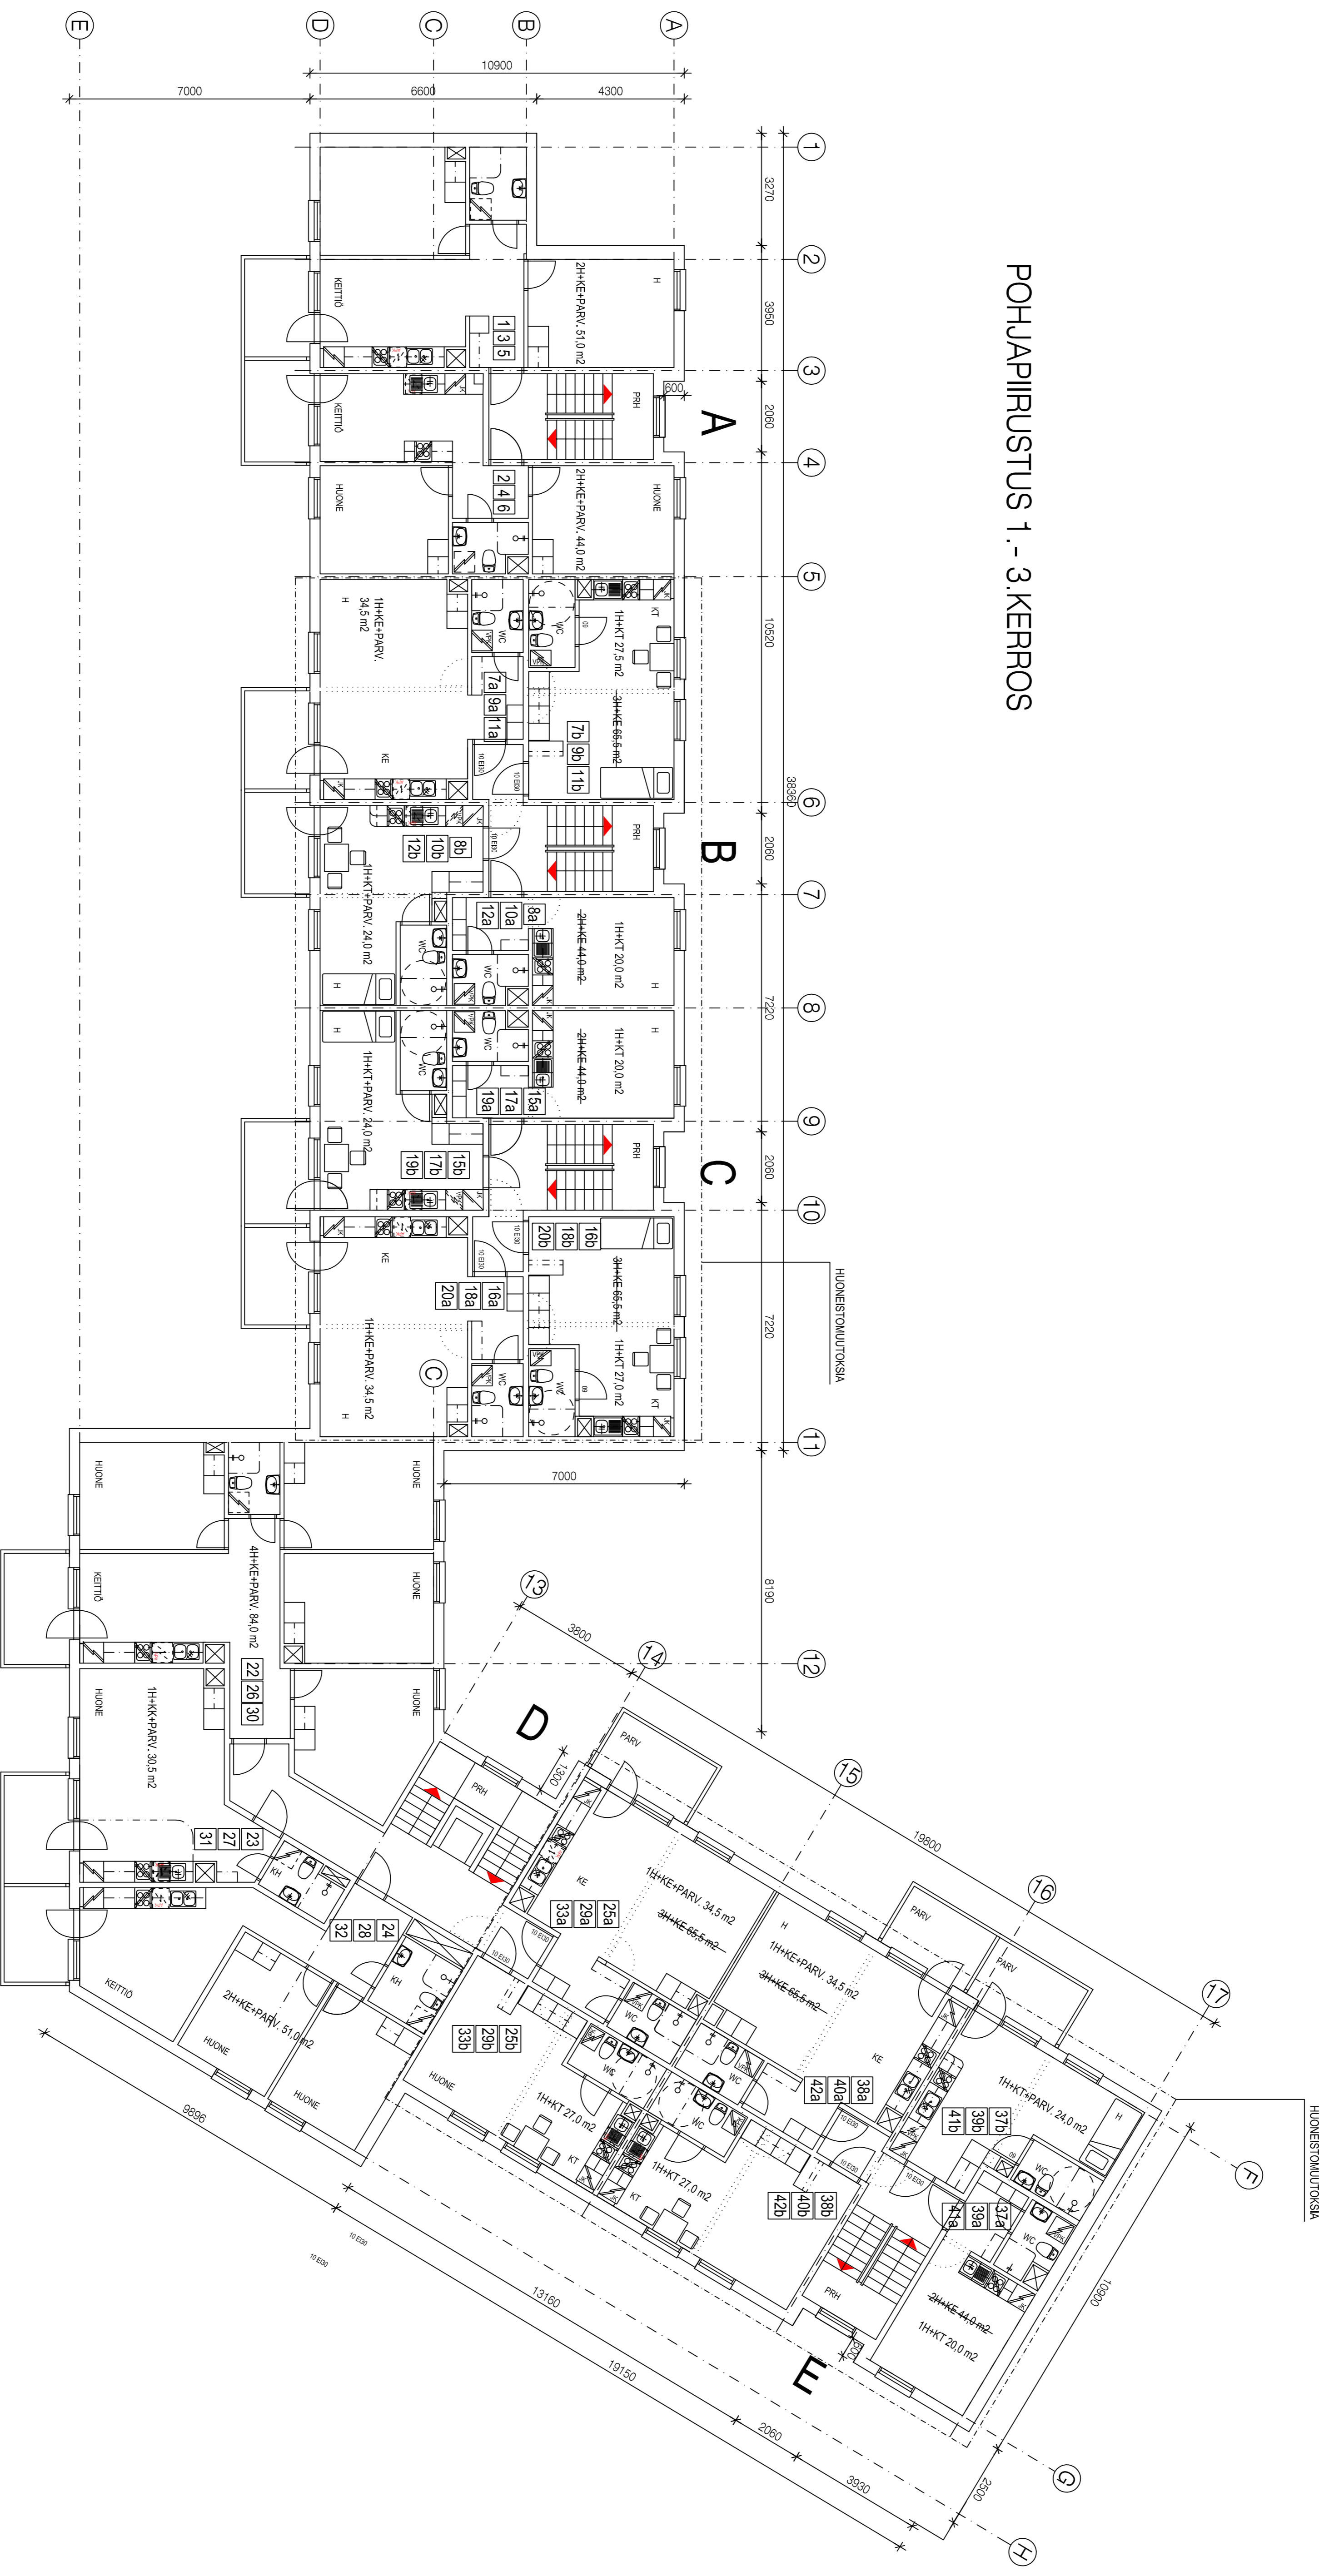

KESK	KOHTISETILÄ	LOTTIPIIRUS	VIKKOKAISTELUKESKUS
23	78	4	
RAKENNUSOHJE	PIIRUSTUSLAJI	PIIRUSTUSLAJI	LOUNAS
MUUTOS	PÄÄPIIRUSTUS		103
RAKENNUSOHJEEN NIMÄ JA OSIO	PIIRUSTUSOHJEEN NIMÄ JA OSIO		MITTAKAAVAT
As.Ou, JKI TAKONKAARI	POHJAPIIRUSTUS 1.-3.KERROS		1/100
Porhoilija 19.40520 YVÄRSYÄ			
ARKKITEHTUURITOIMISTO	SOVELLUS	PIIRUS	MUUTOS
JORMA O. KAASINEN	ARKK	16-290	103/108
Fuokasagentti 6, 40800 VAAJAJOKSKI	PAIVÄNS	11/16/16	
puh. 050 338 2259, ark.jok@kouluhus.fi	03.08.2016	Jorma O. Kaasinen	