


POHJAPIIRUSTUS 4.KERROS

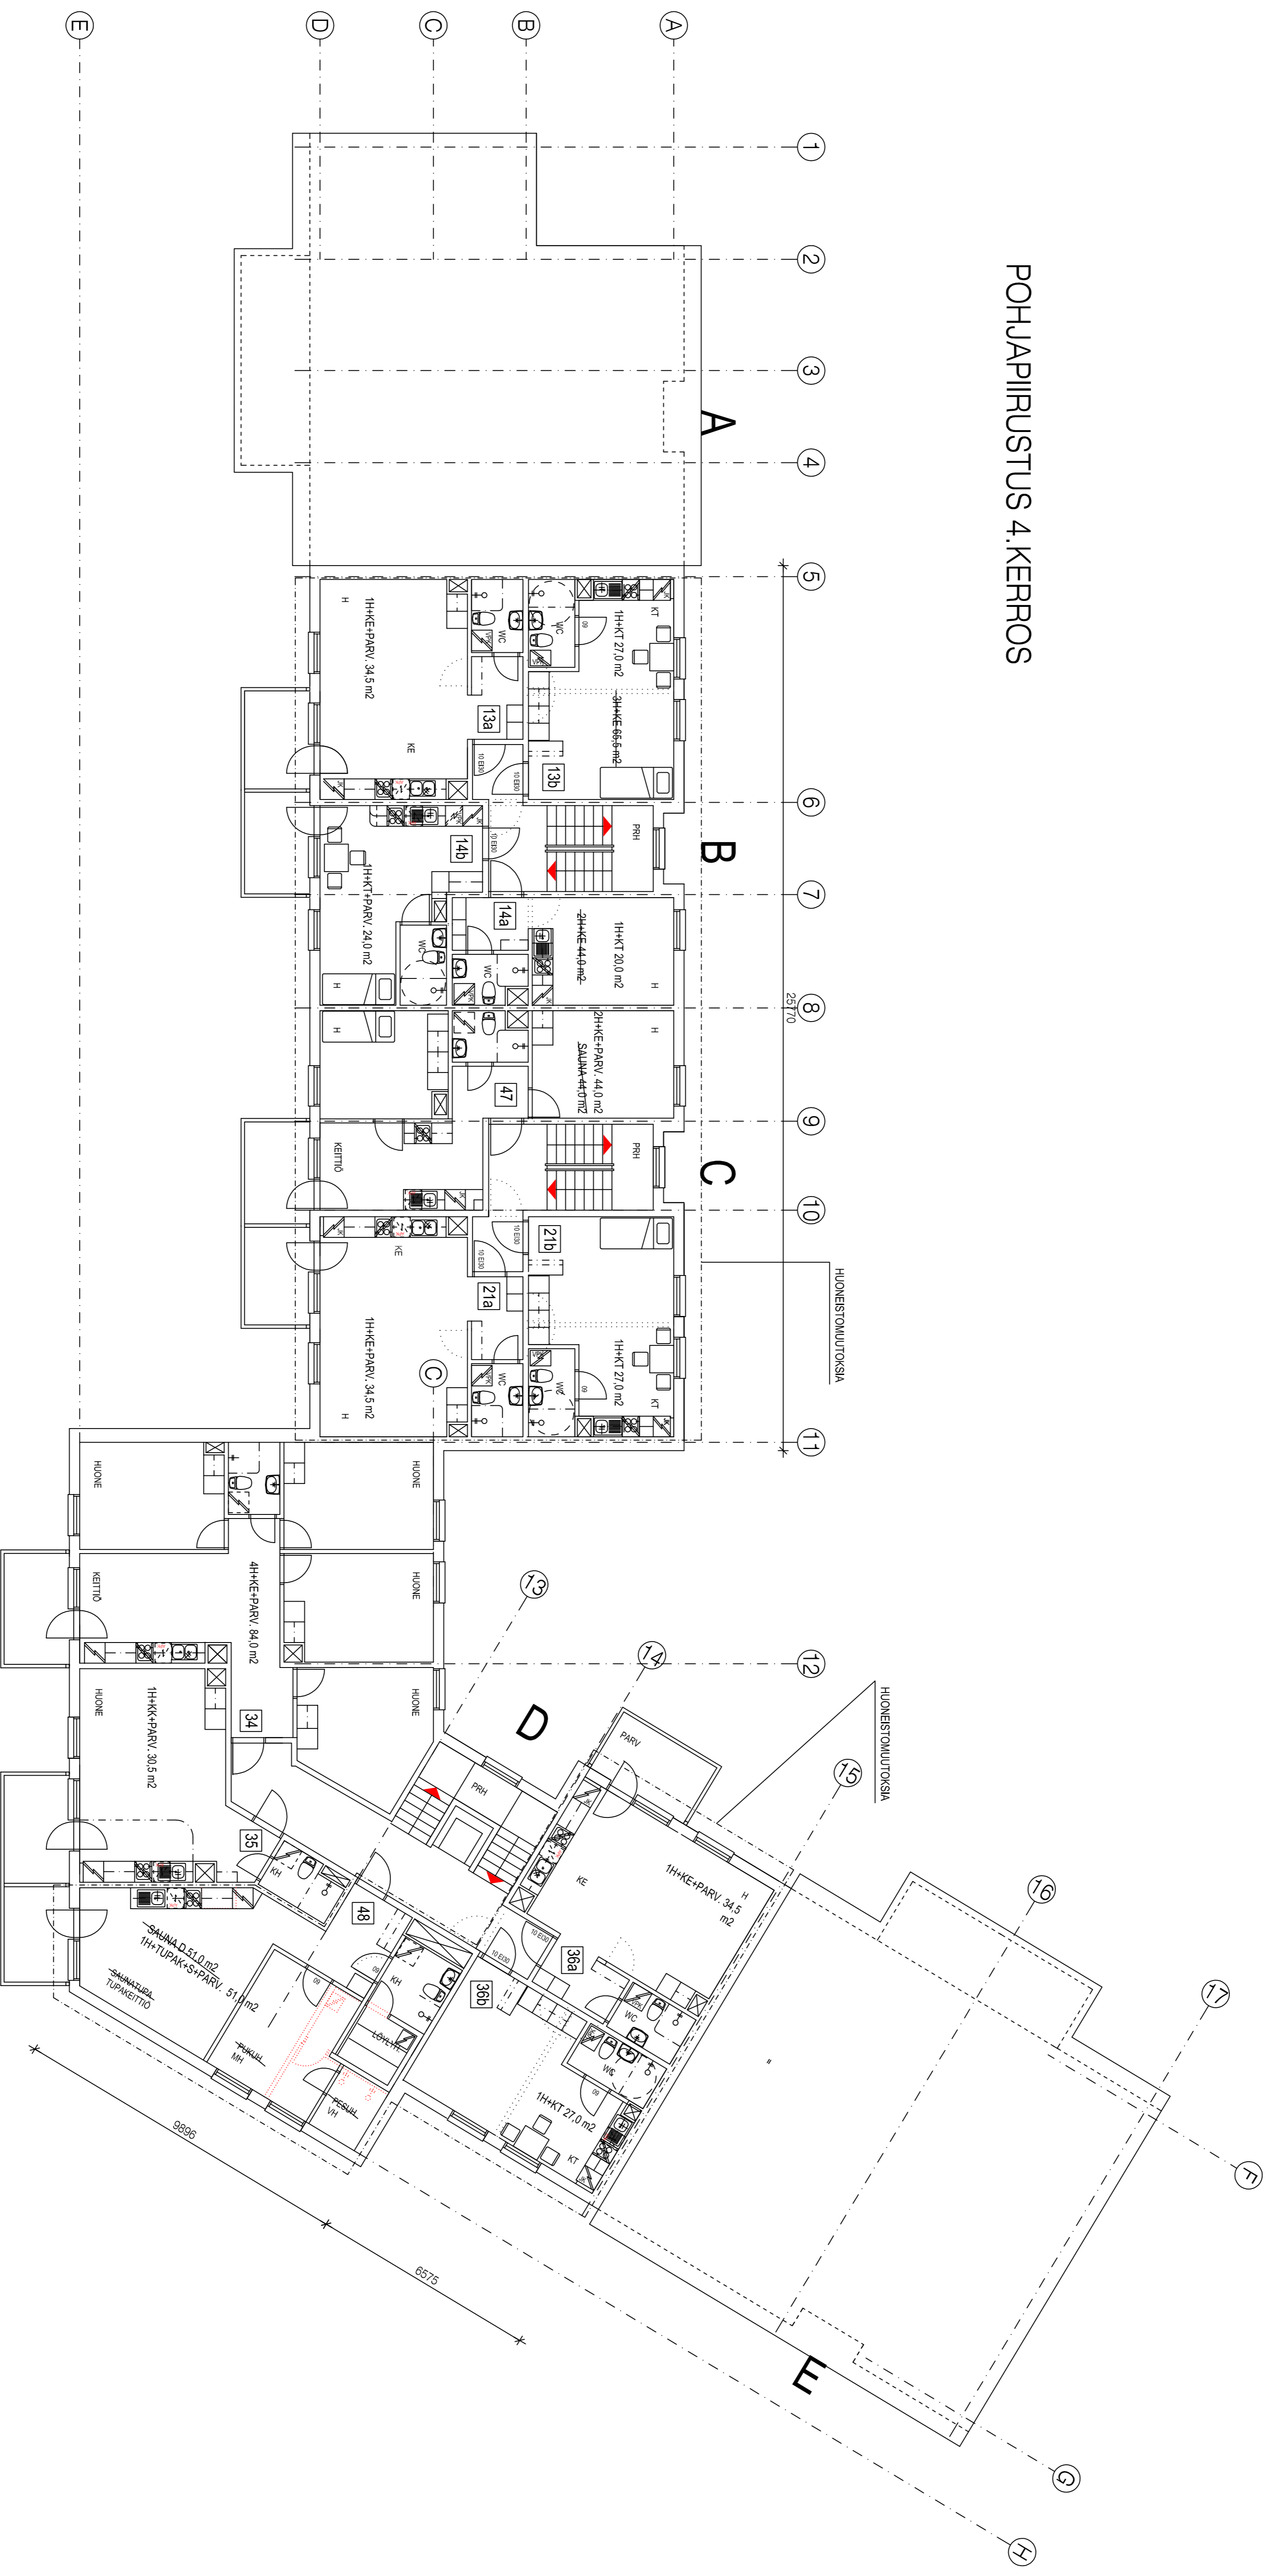

KESÄ	KOHTIETTELÄ	TOIMITUS	VIENOKAASIN KÄSIRÖYDÄ
23	78	4	
RAKENNUSLOMAKIRJE			
MUUTOS			
RAKENNUSOHJEEN NIMI JA OSIO			
As.Ou, JKI TAKKONKAARI			
POHJAPIIRUSTUS 4.KERROS			
POHJAPIIRUSTUS			
1/100			
ARKKITEHTUURITOIMISTO			
JORMA O. KAASINEN			
Fuokasentie 6, 40800 VAAJAJOKSKI			
puh. 050 338 2259, ark-jok@oulinbus.fi			
03.08.2016			
ARKK	16-290	105/108	
PAIVÄS	YHTIÖK.	Jorma Kaasinen	
03.08.2016	Jorma O. Kaasinen		